

PROJEKT
ROZBIÓRKI

Załącznik do zgłoszenia
WA.6743.157.2025.AF
z dnia 18.03.2025

INWESTYCJA:

ROZBIÓRKA BUDYNKU GOSPODARCZEGO PGL LP NADLEŚNICTWA SUCHA W BUDZOWIE

LOKALIZACJA:

BUDZÓW

ID DZIAŁKI/EK

121503_2.0003.12/8, 121503_2.0003.6966/2, 121503_2.0003.7348/9

KATEGORIA OBIEKTU BUDOWLANEGO

III – INNE NIEWIELKIE BUDYNKI

INWESTOR:

Państwowe Gospodarstwo Leśne Lasy Państwowe
Nadleśnictwo Sucha
ul. Zamkowa 7, 34-200 Sucha Beskidzka

AUTOR PROJEKTU:

TECH. KRZYSZTOF KOZIANA
upr. nr UAN-VI-1227/175/88,
UAN-VI-1227/127/88

KRZYSZTOF KOZIANA
ul. Wolności 87, 34-200 Sucha Beskidzka
tel. 33 871 145, fax 33 860 799 286
prawnienia do projektowania w specjalności
architektonicznej i konstrukcyjno-budowlanej,
oraz kierowania robotami budowlanymi
upr. nr UAN-VI-1227/127/88, UAN-VI-1227/175/88



SUCHA BESKIDZKA, MARZEC 2025

Spis treści

1.	Podstawa i zakres opracowania	3
2.	Zakres opracowania	3
3.	Istniejący stan zagospodarowania działki.....	3
4.	Stan istniejący obiektów.	3
5.	Opis zakresu i sposobu prowadzenia robót rozbiórkowych.....	4
6.	Opis sposobu zapewnienia bezpieczeństwa ludzi i mienia	7
7.	Uwagi końcowe	8
8.	Pozwolenia, uzgodnienia, opinie i inne dokumenty, których obowiązek dołączenia wynika z przepisów odrębnych ustaw, lub kopie tych pozwoleń, uzgodnień, opinii i innych dokumentów	8

1. Podstawa i zakres opracowania.

- ustalenia z inwestorem,
- wizja lokalna na działce, dokumentacja fotograficzna
- podkład mapowy,
- obowiązujące przepisy techniczno-budowlane.

2. Zakres opracowania

Przedmiotem opracowania jest projekt rozbiórki do poziomu gruntu budynku gospodarczego zlokalizowanego na działkach ewid nr 12/8, 7348/9, 6966/2 położonych w Budzowie.

3. Istniejący stan zagospodarowania działki.

Teren opracowania znajduje się w zarządzie Nadleśnictwa Sucha, jak również przyległe działki nr 7380/1, 6965/5, 7/1, 7348/5, 4/2. Teren jest płaski, częściowo ogrodzony, w przeważającej części porośnięty drzewami i krzewami, do budynku gospodarczego prowadzi utwardzony dojazd. Na terenie opracowania znajdują się: sieć teletechniczna, instalacje wodociągowe, przyłącz elektroenergetyczny napowietrzny (lub instalacja elektr. doprowadzona do budynku).

Budynek znajduje się w odległościach od granicy terenu opracowania: 7,34m od granicy południowej, 7,32m od granicy wschodniej, 13,95m od granicy północnej i 34,03m od granicy zachodniej.

Budynek oraz teren objęty inwestycją nie są wpisane w Rejestr Zabytków ani nie figuruje w gminnej ewidencji zabytków.

4. Stan istniejący obiektu.

Budynek gospodarczy będący własnością PGL LP Nadleśnictwa Sucha o numerze inwentarzowym 180/223 Budynek gospodarczy drewniany Leśniczówka Budzów powstał w latach 70. XX wieku.



W ostatnich latach był wynajmowany na cele gospodarcze (dla użytku budownictwa mieszkalnego) właścicielowi sąsiedniego budynku mieszkalnego. Obecnie nieużytkowany i niewynajmowany ze względu na zły stan techniczny i znaczną degradację.

Budynek w prostej formie prostopadłościanu o wymiarach podstawy 8,05x11,00m, przekryty dachem dwuspadowym, parterowy, niepodpiwniczony. Wysokość budynku wynosi 6,18m.

Obiekt wybudowany w konstrukcji mieszanej: częściowo murowany z bloczków keramzytowych, z betonowymi elementami oraz drewniany – z płazów o szerokości 19,0cm, posadowiony na fundamentach, strop drewniany. Stołarka okienna i drzwiowa drewniana. Budynek nie posiada czynnych instalacji wewnętrznych. Budynek w złym stanie technicznym, inwestor nie przewiduje potrzeby jego dalszego użytkowania, brak ekonomicznego i funkcjonalnego uzasadnienia jego remontu. Pokrycie z płyt eternitu falistego na łąkach drewnianych.

Przy budynku znajduje się betonowy murek i podest przeznaczone do rozbiórki.



5. Opis zakresu i sposobu prowadzenia robót rozbiórkowych

Roboty rozbiórkowe należy wykonać zgodnie z zaleceniami Rozporządzenia Ministra Infrastruktury z dnia 6 lutego 2003 r. w sprawie bezpieczeństwa i higieny pracy podczas wykonywania robót budowlanych (Dz.U. 2003 nr 47 poz. 401) oraz zachowaniem wszelkich zasad i sztuki budowlanej a także odpowiednich przepisów BHP.

Prace związane z rozbiórką budynku zostaną zlecone specjalistycznej firmie i zostaną wykonane zgodnie z obowiązującymi przepisami.

Czynności w trakcie rozbiórki:

- Wykonanie ogrodzenia tymczasowego wygradzającego strefę bezpieczeństwa przy prowadzeniu robót rozbiórkowych,
- Rozbiórka pokrycia dachowego - eternitu przez firmę posiadającą odpowiednie uprawnienia, zgodnie z Rozporządzeniem Ministra Gospodarki, Pracy i Polityki Społecznej z dnia 2 kwietnia 2004 r. w sprawie sposobów i warunków bezpiecznego użytkowania i usuwania wyrobów zawierających azbest (Dz. U. Nr 71, poz. 649).

Właściciel, użytkownik wieczysty lub zarządca nieruchomości obowiązany jest zgłosić prace polegające na zabezpieczaniu lub usuwaniu wyrobów zawierających azbest do właściwego organu administracji architektoniczno-budowlanej.

Prace związane z usuwaniem wyrobów zawierających azbest prowadzi się w sposób uniemożliwiający emisję azbestu do środowiska oraz powodujący zminimalizowanie pylenia poprzez:

- nawilżanie wodą wyrobów zawierających azbest przed ich usuwaniem lub demontażem i utrzymywanie w stanie wilgotnym przez cały czas pracy;
- demontaż całych wyrobów (płyt, rur, kształtek) bez jakiegokolwiek uszkodzania, tam gdzie jest to technicznie możliwe;
- odspajanie materiałów trwale związanych z podłożem przy stosowaniu wyłącznie narzędzi ręcznych lub wolnoobrotowych, wyposażonych w miejscowe instalacje odciągające powietrze;
- prowadzenie kontrolnego monitoringu powietrza w przypadku stwierdzenia występowania przekroczeń najwyższych dopuszczalnych stężeń pyłu azbestu w środowisku pracy, w miejscach prowadzonych prac, w tym również z wyrobami zawierającymi krokidolit;
- codzienne zabezpieczanie zdemontowanych wyrobów i odpadów zawierających azbest oraz ich magazynowanie na wyznaczonym i zabezpieczonym miejscu.

- Rozbiórka dachu drewnianego,
- Demontaż stolarki okiennej i drzwiowej.
- Rozbiórka stropu drewnianego i ścian
- Rozebranie podłóg i posadzek
- Rozebranie ław fundamentowych, betonowych murów i podestu
- Zasypanie wykopów po starych fundamentach
- Wykonywać sukcesywnie wywózkę gruzu i materiałów pochodzących z rozbiórki, nie dopuszczalne jest dokonywanie rozbiórki przez podkopywanie lub podcinanie konstrukcji od dołu.

Do transportu wyrobów i odpadów zawierających azbest stosuje się odpowiednio przepisy o przewozie towarów niebezpiecznych, wyroby i odpady zawierające azbest powinny zostać odpowiednio oznakowane. Transport wyrobów i odpadów zawierających azbest, dla których przepisy o transporcie towarów niebezpiecznych nie ustalają szczególnych warunków przewozowych, należy wykonać w sposób uniemożliwiający emisję azbestu do środowiska, w szczególności przez:

- szczelne opakowanie w folię polietylenową o grubości nie mniejszej niż 0,2 mm wyrobów i odpadów o gęstości objętościowej równej lub większej niż 1.000 kg/m³;
- zestalenie przy użyciu cementu, a następnie po utwardzeniu szczelne opakowanie w folię polietylenową o grubości nie mniejszej niż 0,2 mm odpadów zawierających azbest o gęstości objętościowej mniejszej niż 1.000 kg/m³;
- szczelne opakowanie odpadów pozostających w kontakcie z azbestem i zakwalifikowanych jako odpady o gęstości objętościowej mniejszej niż 1.000 kg/m³ w worki z folii polietylenowej o grubości nie mniejszej niż 0,2 mm, a następnie umieszczenie w opakowaniu zbiorczym z folii polietylenowej i szczelne zamknięcie;
- utrzymywanie w stanie wilgotnym odpadów zawierających azbest w trakcie ich przygotowywania do transportu;
- oznakowanie opakowań zgodnie z załącznikiem nr 2 do w.w. rozporządzenia;
- magazynowanie przygotowanych do transportu opakowań w osobnych miejscach zabezpieczonych przed dostępem osób niepowołanych.

Przed załadowaniem przygotowanych odpadów zawierających azbest środek transportu powinien być oczyszczony z elementów umożliwiających uszkodzenie opakowań w trakcie transportu. Ładunek odpadów zawierających azbest powinien być tak umocowany, aby w trakcie transportu nie był narażony na wstrząsy, przewracanie lub wypadnięcie z pojazdu. Odpady zawierające azbest powinny być składowane na składowiskach odpadów niebezpiecznych lub na wydzielonych częściach składowisk odpadów innych niż niebezpieczne i obojętne albo na podziemnych składowiskach odpadów niebezpiecznych.

Wszystkie przejścia, i przejazdy pozostające w zasięgu prowadzonych robót rozbiórkowych powinny być, w sposób odpowiedni zabezpieczone. W szczególności należy wytyczyć i wyraźnie oznakować tymczasowe drogi okrężne (obejścia i objazdy).

W czasie prowadzenia prac rozbiórkowych materiały należy segregować i oddzielać te, które mogą być wykorzystane jako surowce wtórne, jak elementy metalowe i szkło. Pozostałe elementy wbudowane jak bloczki keramzytowe, drewniane płazy nie nadają się do ponownego wbudowania. Zatem praktycznie całość materiału z rozbiórki budynku należy przeznaczyć do utylizacji na zorganizowanym wysypisku śmieci. Do przewozu wykorzystać samochody ciężarowe samowyładowcze, wyposażone w plandeki zabezpieczające przed pyleniem w czasie jazdy, czy też siatki przed odrywaniem się drobnych części.

Czynności wykończeniowe i zabezpieczające po rozbiórce:

- Rozebrać ogrodzenie tymczasowe.
- Uporządkować plac posesji przyległych, zabezpieczyć dostęp do pozostałej części osobom trzecim
- wykonawca prac ma obowiązek złożenia właścicielowi, użytkownikowi wieczystemu lub zarządcy nieruchomości, urządzenia budowlanego, instalacji przemysłowej lub innego miejsca zawierającego azbest pisemnego oświadczenia o prawidłowości wykonania prac oraz o oczyszczeniu terenu z pyłu azbestowego, z zachowaniem właściwych przepisów technicznych i sanitarnych.

Ogólne warunki BHP

Pracownicy zatrudnieni do realizacji zadania winni posiadać aktualne zaświadczenia ukończenia szkolenia z zakresu bezpieczeństwa i higieny pracy, oraz zaświadczenia lekarskie zezwalające na wykonywanie przewidywanych robót. Wykonawca robót obowiązany jest do pełnienia nadzoru nad przestrzeganiem na placu budowy przepisów bezpieczeństwa i higieny pracy oraz egzekwowania od ewentualnych podwykonawców przestrzegania przepisów prawa budowlanego i innych rozporządzeń w tym zakresie

Przed przystąpieniem do robót rozbiórkowych, każdorazowo kierownik rozbiórki ma obowiązek sprawdzenia, czy w ich zasięgu, w miejscach zagrożonych nie ma osób postronnych.

6. Opis sposobu zapewnienia bezpieczeństwa ludzi i mienia

Czynności związane z zabezpieczeniem terenu, na którym będą prowadzone roboty rozbiórkowe.

- Ustawienie ogrodzenia tymczasowego wokół rozbieranych obiektów.
- Wydzielenie strefy bezpieczeństwa szerokości 2,0 m na przyległych posesjach.
- Zabezpieczenie otworów okiennych w najbliższym sąsiedztwie przeprowadzanych prac rozbiórkowych.
- Odłączenie i zabezpieczenie wszelkich instalacji, jeżeli takowe istnieją, a w szczególności: instalacji przyłącza elektrycznego, instalacji telefonicznej, instalacji gazowej, instalacji wodno - kanalizacyjnej.
- podstemplowanie nadproży drzwiowych rozbieranego budynku.

Sposób prowadzenia instruktażu pracowników:

Przed przystąpieniem do prac należy dokonać przeszkolenia w zakresie bhp wszystkich pracowników na stanowisku pracy, zapoznać ich z specyfikacją, harmonogramem robót i projektem organizacji robót. Należy przedstawić warunki pracy, określić zagrożenia mogące wystąpić na stanowisku pracy, określić ryzyko pracy w zaistniałych warunkach. Pracownik winien być zapoznany z lokalizacją punktu pierwszej pomocy, z drogami ewakuacyjnymi, miejscem przechowywania środków ochrony p.poż. oraz numerami telefonów alarmowych.

Stanowiska pracy będą stosownie do rodzaju wykonywanej pracy i stopnia zagrożenia oznakowane i zabezpieczone przed dostępem osób nieupoważnionych. Pracownicy wyposażeni będą w odpowiednią odzież i sprzęt ochrony osobistej i asekuracji stosownie do wykonywanej pracy.

Wszystkie prace należy wykonywać pod nadzorem osoby posiadającej odpowiednie kwalifikacje, uprawnienia i doświadczenie zawodowe.

Środki zabezpieczające pracowników i narzędzia

Robotnicy zatrudnieni przy robotach rozbiórkowych powinni być zaopatrzeni w odzież i urządzenia ochronne, jak kaski, rękawice i okulary ochronne, a narzędzia ręczne powinny być mocno osadzone na zdrowych i gładkich trzonkach oraz stale utrzymywane w dobrym stanie. Przed przystąpieniem do robót rozbiórkowych prowadzący rozbiórkę obowiązany jest poinformować robotników o sposobie wykonywania robót i pouczyć ich o warunkach i przepisach bezpieczeństwa pracy. Miejsca ustawienia rusztowań pomocniczych, oraz ewentualnych stemplowań zabezpieczających powinien wyznaczyć prowadzący roboty rozbiórkowe.

7. Uwagi końcowe

Tablica informacyjna i dziennik budowy powinna być zgodna z obowiązującą ustawą Prawo Budowlane (w sprawie warunków i trybu postępowania przy wykonywaniu robót budowlanych oraz rozbiórkach obiektów budowlanych oraz udzielania pozwoleń na zmianę sposobu użytkowania obiektów budowlanych lub ich części).

Prace budowlane należy prowadzić ze szczególnym uwzględnieniem i zachowaniem zasad i przepisów BHP.

8. Pozwolenia, uzgodnienia, opinie i inne dokumenty, których obowiązek dołączenia wynika z przepisów odrębnych ustaw, lub kopie tych pozwoleń, uzgodnień, opinii i innych dokumentów

Nie dotyczy – z przepisów odrębnych nie wynika aby potrzebne były dodatkowe uzgodnienia i opinie potrzebne do rozbiórki obiektów.

tech. bud. KRZYSZTOF KOZIANA
upr. nr UAN-VI-1227/175/88,
UAN-VI-1227/127/88

KRZYSZTOF KOZIANA
ul. Wolności 87, 34-200 Sucha Beskidzka
tel. 33 877 13 00, fax n. 660 799 286
uprawnienia do projektowania w specjalności
architektonicznej i konstrukcyjno-budowlanej,
oraz kierowania robotami budowlanymi
upr. nr UAN-VI-1227/127/88, UAN-VI-1227/175/88



URZĄD WOJEWÓDZKI

Wydział Techniczny i Inżynierski
Urbanistyki, Architektury
i Budownictwa
BIELSKO-BIAŁA
ul. Marksa 13

Bielsko-Biała, 1988.10....

A-5/81

UAN-VI-1227/127/88

DECYZJA

Głównego Architekta Wojewódzkiego.

Na podstawie art. 104 KPA, w związku z art. 18 ustawy z dnia 24.10.74r. "Prawo budowlane" /Dz.U.Nr 38, poz. 229/ § 2 ust. 2 pkt 1, § 6 ust. 2, § 7, § 13 ust. 1 pkt 1 rozporządzenia Ministra Gospodarki Terenowej i Ochrony Środowiska z dnia 20.02.1975r. w sprawie samodzielnych funkcji technicznych w budownictwie /Dz.U.nr 8, poz. 46/, po rozpatrzeniu wniosku Obywatela Krzysztofa Koziany - technika budowlanego, urodzonego dnia 14.07.1959r. w Makowie Podhalańskim

postanawiam stwierdzić, że

Obywatel posiada przygotowanie zawodowe uprawniające do pełnienia samodzielnej funkcji projektanta oraz kierownika budowy i robót w specjalności architektonicznej i jest upoważniony do :

- 1/ sporządzania w budownictwie osób fizycznych projektów w zakresie rozwiązań architektonicznych i konstrukcyjno-budowlanych obiektów budowlanych, z wyłączeniem konstrukcji fundamentów głębokich i trudniejszych konstrukcji statycznie niewyznaczalnych,
 - 2/ kierowania, nadzorowania i kontrolowania budowy i robót, kierowania i kontrolowania wytwarzania konstrukcyjnych elementów budowlanych oraz oceniania i badania stanu technicznego :
 - a/ wszelkich budynków,
 - b/ budowli w budownictwie osób fizycznych oraz budowli służących do celów rozrywki wypoczynku i sportu
- z wyłączeniem konstrukcji fundamentów głębokich i trudniejszych konstrukcji statycznie niewyznaczalnych;



mgr inż. Dyrektora Wydziału

mgr Marija Różyńska
Z-ca Dyrektora Wydziału

KRYSZTOF KOZIANA
ul. Wolności 67, 34-200 Sucha Beskidzka
tel. 33 871 12 33, 33 871 286
Za zgodność z oryginałem
Wydział Architektury i Budownictwa
uchwalać z dnia 14.10.1988 r.
ubr. nr UAN-VI-1227/127/88, UAN-VI-1227/127/88

URZĄD WOJEWÓDZKI

Wydział Planowania Przestrzennego
Urząd Architektury
i Budownictwa
BIELSKO-BIAŁA
ul. Marksa 13

Bielsko-Biała, dnia 1988-10-...

UAN-VI-1227/175/88

D E C Y Z J A

Głównego Architekta Wojewódzkiego

Na podstawie art. 104 KPA, w związku z art. 18 ustawy z dnia 24.10.1974 r. "Prawo budowlane" /Dz.U. nr 38, poz. 229/, § 2 ust. 2 pkt 2, § 5 ust. 2, § 6 ust. 3, § 7 i § 13 ust. 1 pkt 2 rozporządzenia Ministra Gospodarki Terenowej i Ochrony Środowiska z dnia 20.02.1975 w sprawie samodzielnych funkcji technicznych w budownictwie /Dz.U. nr 8, poz. 46/, po rozpatrzeniu wniosku Obywatela Krzysztofa Koziana - technika budowlanego, urodzonego dnia 14.07.1959 r. w Makowie Podhalańskim

postanawiam stwierdzić, że

Obywatel posiada przygotowanie zawodowe uprawniające do pełnienia samodzielnej funkcji projektanta oraz kierownika budowy i robót w specjalności konstrukcyjno-budowlanej i jest upoważniony do:

1. sporządzania projektów w zakresie rozwiązań konstrukcyjno -
-budowlanych budynków i innych budowli - o powszechnie znanych rozwiązaniach konstrukcyjnych i schematach technicznych, z wyłączeniem linii, węzłów i stacji kolejowych, dróg, oraz lotniskowych dróg startowych i manipulacyjnych, mostów, budowli hydrotechnicznych i melioracji wodnych,
2. sporządzania w budownictwie osób fizycznych projektów w zakresie rozwiązań architektonicznych:
 - a/ budynków inwentarskich i gospodarczych, adaptacji projektów typowych i powtarzalnych innych budynków oraz sporządzania planów zagospodarowania działki związanych z realizacją tych budynków,
 - b/ budowli nie będących budynkami,
3. kierowania, nadzorowania i kontrolowania budowy i robót, kierowania i kontrolowania wytwarzania konstrukcyjnych elementów budowlanych oraz oceniania i badania stanu technicznego w zakresie wszelkich budynków i innych budowli o powszechnie znanych rozwiązaniach konstrukcyjnych z wyłączeniem linii, węzłów i stacji

KRZYSZTOF KOZIAN
ul. Wolności 87, Maków Podhalański
tel. 33 871 13 11, 560 799 286
porównania do projektu z oryginałem
architektonicznej i konstrukcyjno-budowlanej,
raz kierowania robotami budowlanymi
upr. nr UAN-VI-1227/175/88, UAN-VI-1227/175/88

Za zgodność
z oryginałem

STAROSTWO POWIATOWE
W SUCHEJ BESKIDZKIEJ
Wydział Architektury, Budownictwa
i Gospodarki Przestrzennej



Zaświadczenie

o numerze weryfikacyjnym:
MAP-TFU-CW3-2GB *

Pan Krzysztof Koziana o numerze ewidencyjnym MAP/BO/5533/02
adres zamieszkania ul. Wolności 87, 34-220 Maków Podhalański
jest członkiem Małopolskiej Okręgowej Izby Inżynierów Budownictwa i posiada wymagane
ubezpieczenie od odpowiedzialności cywilnej.
Niniejsze zaświadczenie jest ważne od 2025-01-01 do 2025-12-31.

Zaświadczenie zostało wygenerowane elektronicznie i opatrzone bezpiecznym podpisem elektronicznym
weryfikowanym przy pomocy ważnego kwalifikowanego certyfikatu w dniu 2024-12-04 roku przez:

Mirosław Boryczko, Przewodniczący Rady Małopolskiej Okręgowej Izby Inżynierów Budownictwa.


Zgodnie z art. 78¹ K.c.

§ 1. Do zachowania elektronicznej formy czynności prawnej wystarczy złożenie oświadczenia woli w postaci elektronicznej i opatrzenie go
kwalifikowanym podpisem elektronicznym.

§ 2. Oświadczenie woli złożone w formie elektronicznej jest równoważne z oświadczeniem woli złożonym w formie pisemnej.

* Weryfikację poprawności danych w niniejszym zaświadczeniu można sprawdzić za pomocą numeru weryfikacyjnego zaświadczenia na
stronie Polskiej Izby Inżynierów Budownictwa www.pib.org.pl lub kontaktując się z biurem właściwej Okręgowej Izby Inżynierów
Budownictwa.



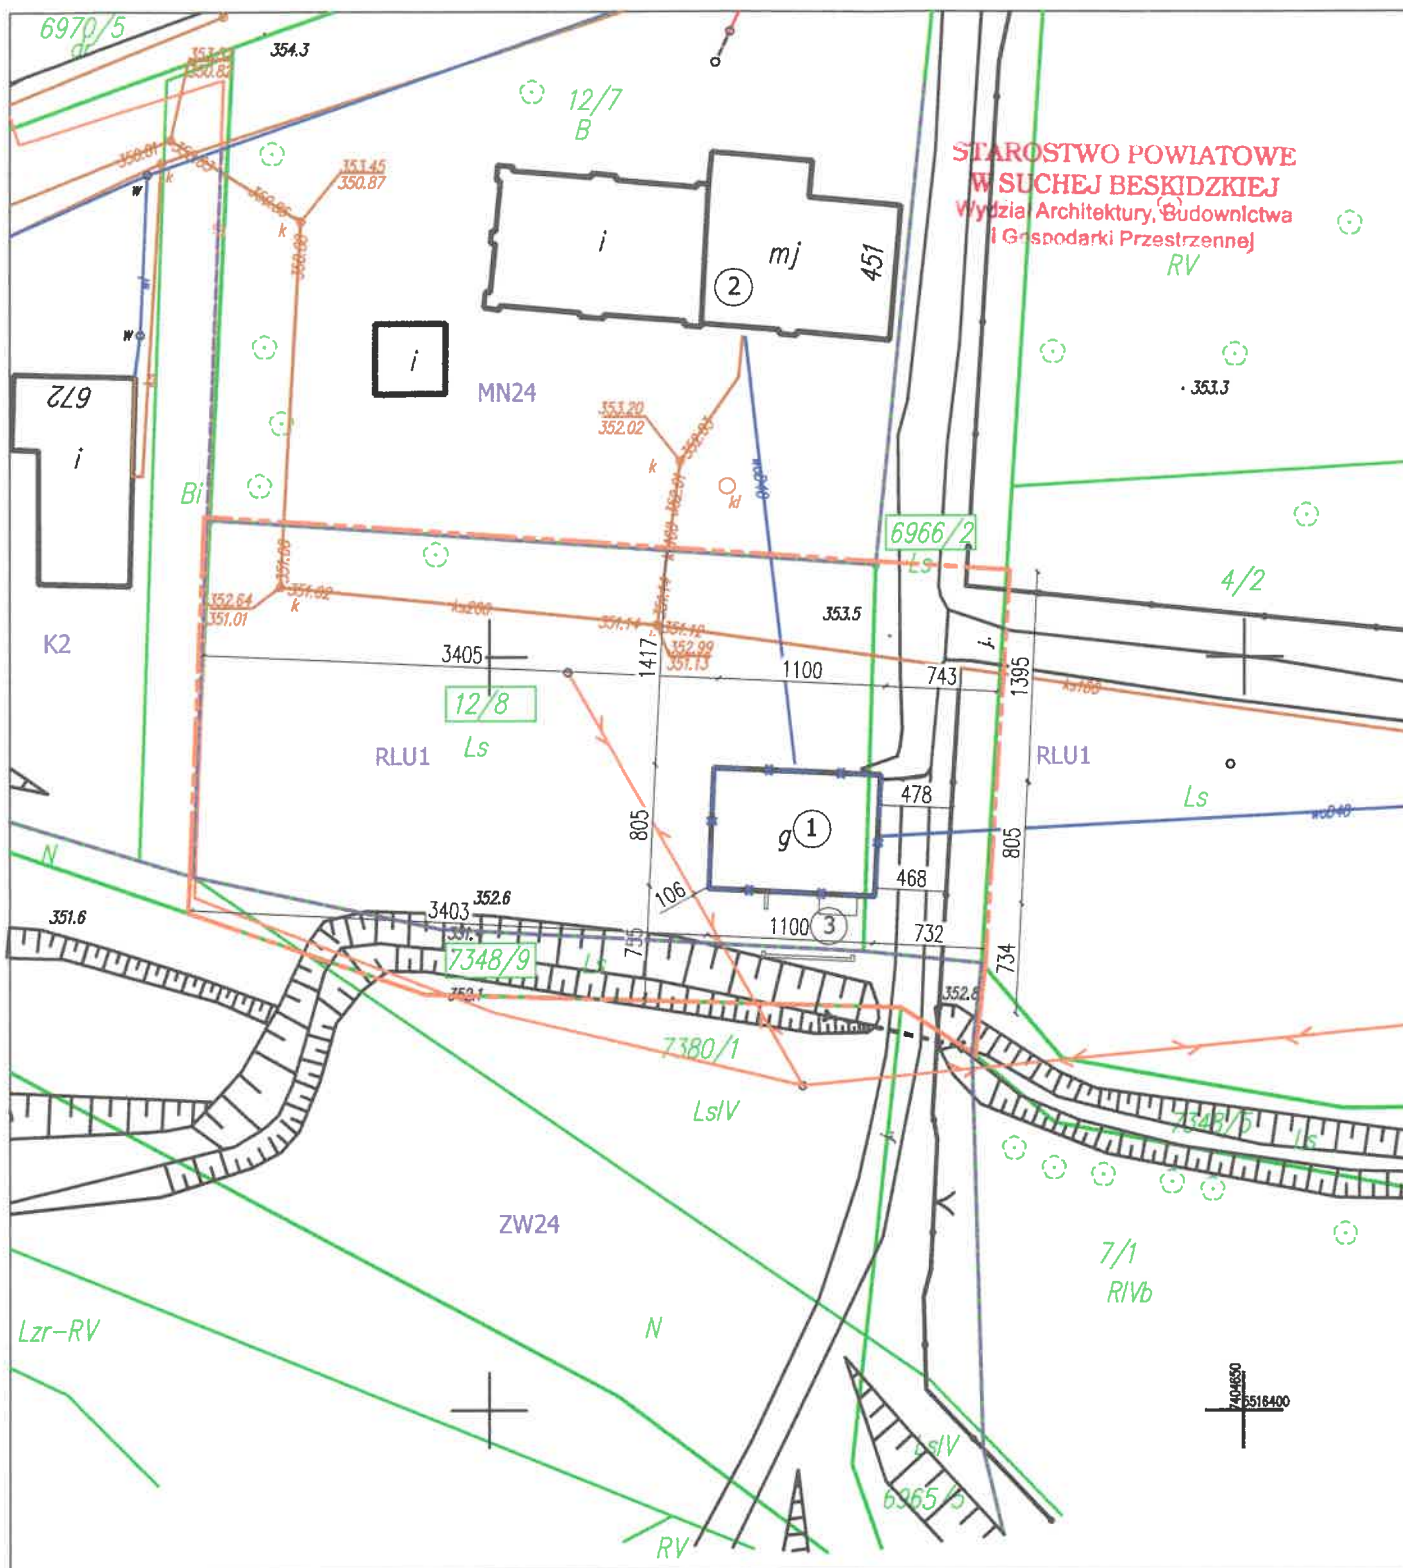

LEGENDA:

- ① - budynek gospodarczy do rozbiórki, wysokość 6,18m
- ② - sąsiedni budynek mieszkalny
- ③ - betonowy murek i podest do rozbiórki

- - granice działek
- - - - - teren opracowania
- x - budynek przeznaczony do rozbiórki
- - - - - linie rozgraniczające tereny o różnym przeznaczeniu wg mpzp

- RLU1 - tereny obiektów obsługi gospodarki leśnej,
- ZW24 - tereny zadrzewień i zieleni nadrzecznej,
- K2 - tereny kanalizacji,
- MN24 - tereny zabudowy mieszkaniowej jednorodzinnej.

Art Inwest
Biuro projektowe

Biuro projektowe Art Inwest
Sylwia Pierog
ul. Kościelna 5A, 34-200 Sucha Beskidzka,
tel: 787 272 027

Inwestycja:

ROZBIÓRKA BUDYNKU GOSPODARCZEGO
GL LP NADLEŚNICTWA SUCHA W BUDZOWIE

Lokalizacja: BUDZÓW Dz. nr ewid.: 12/8, 6966/2, 7348/9

Jedn. ewid.: 121503_2 BUDZÓW Obręb nr: 0003 BUDZÓW

Nazwa rys.: SZKIC LOKALIZACJI

Projektant:

Krzysztof KOZIARA
ul. Kościelna 5A, 34-200 Sucha Beskidzka, tel: 787 272 027
tech. KRZYSZTOF KOZIARA, tel: 787 272 027, 360 799 286
upr. nr UAN-VI-1227/175/88
UAN-VI-1227/127/88
UAN-VI-1227/127/88, UAN-VI-1227/175/88

Skala: 1:500 Data: 03.2025 Branża: Architektura Nr rys: 1